



# ①都道府県内における位置関係の図面

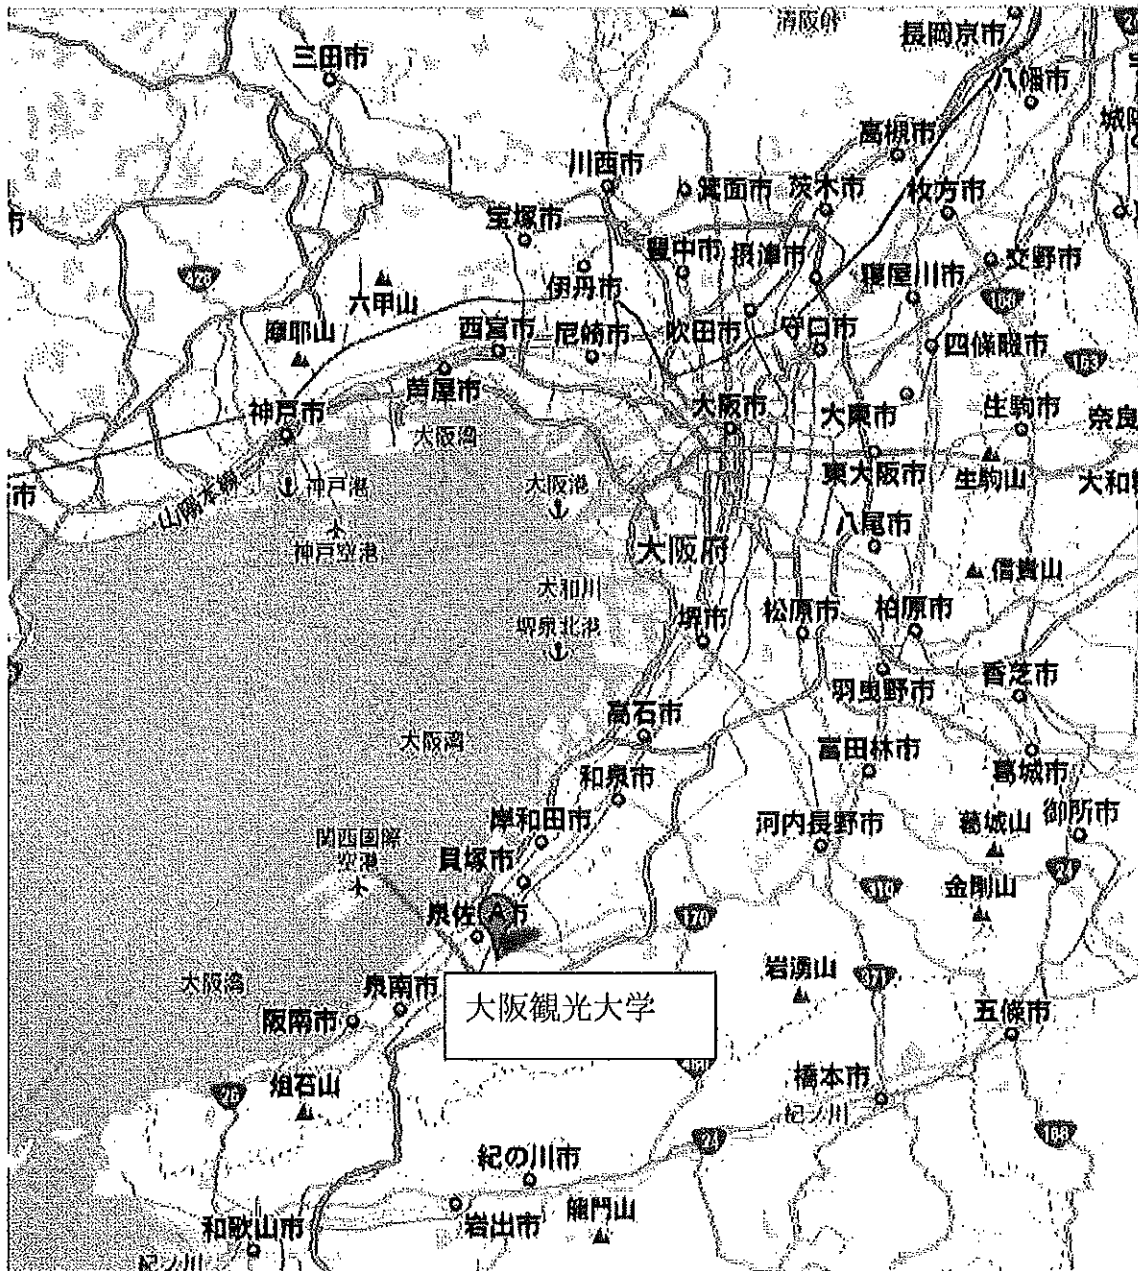


Google マップ - ©2012 Google より

②最寄り駅からの距離や交通機関がわかる図面

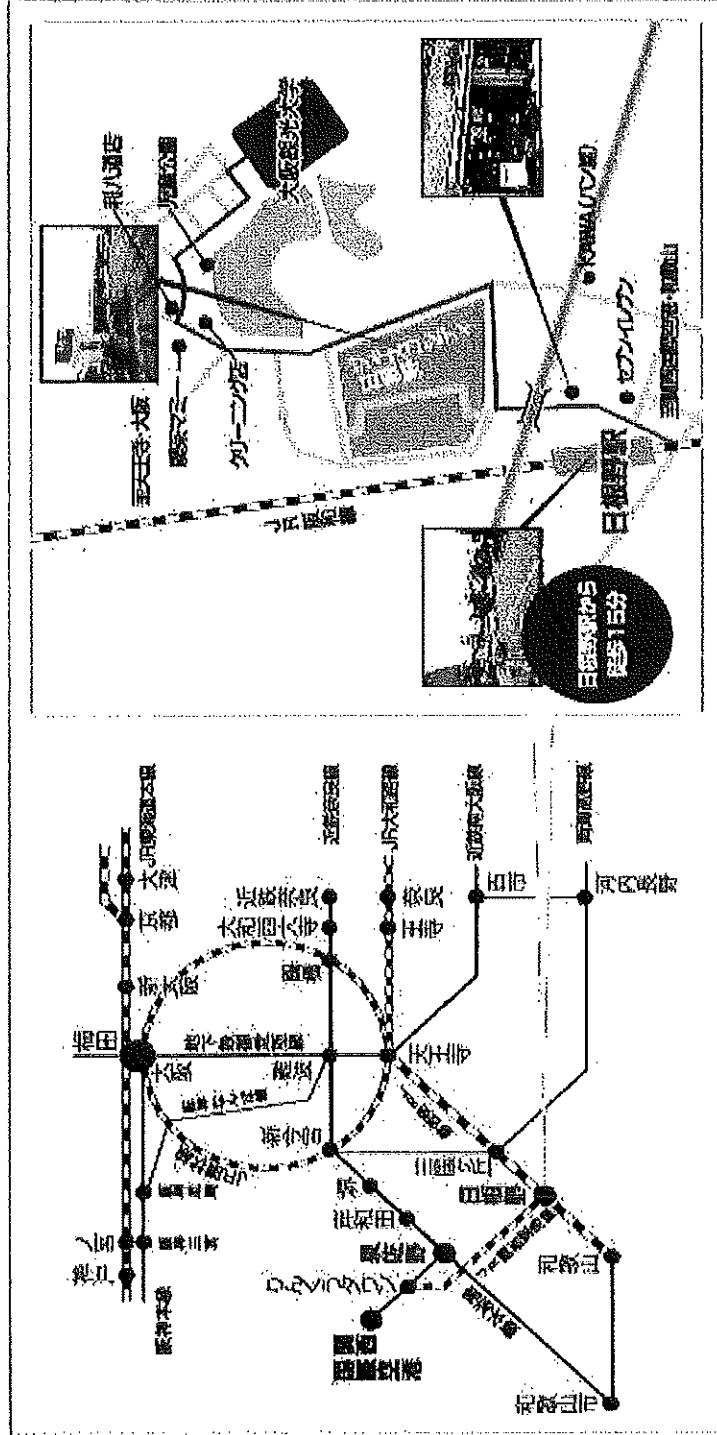

### ③校舎、運動場等の配置図

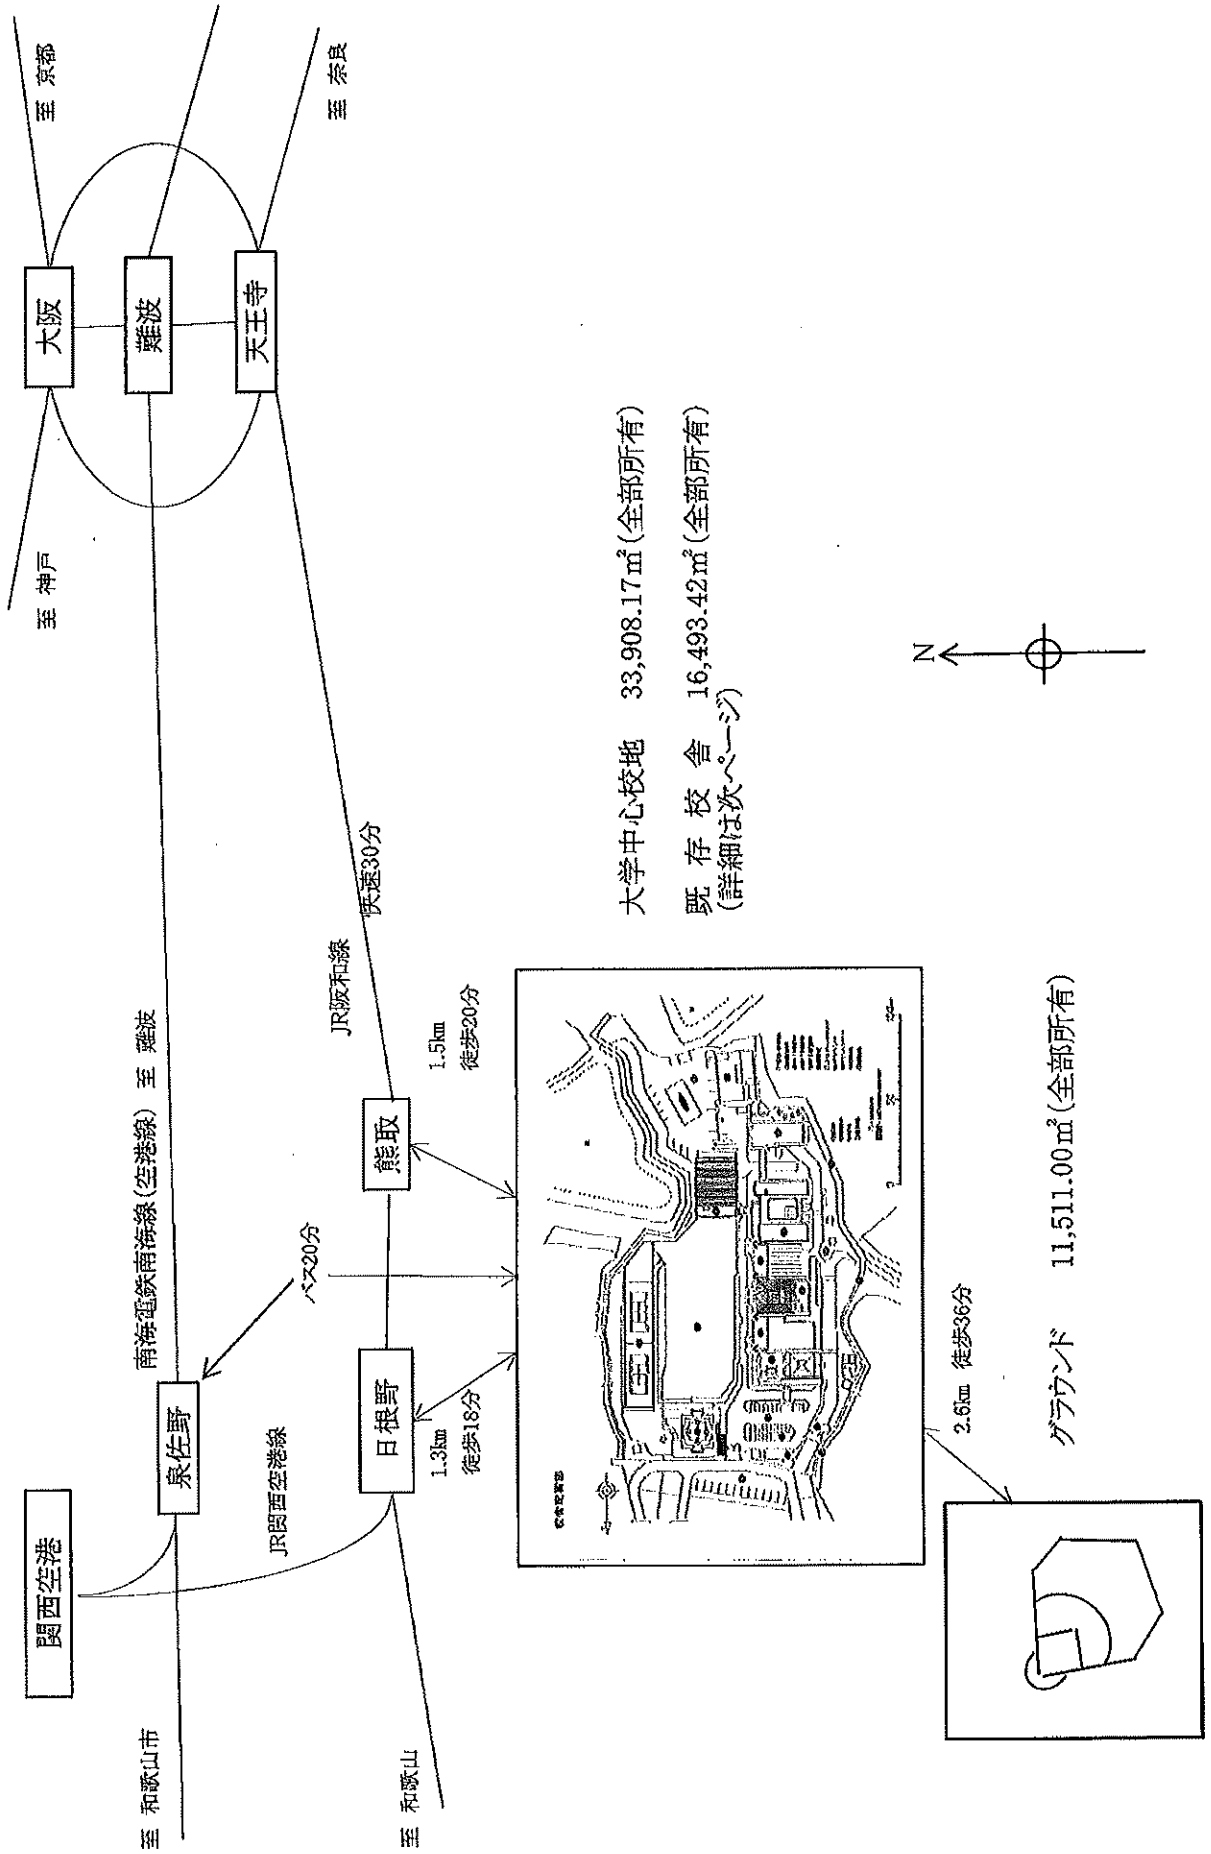

④ 大阪観光大学 校舎等配置図  
 大阪府泉南郡熊取町大久保南5丁目3番1号

校舎

個別名称	構造	面積
1 5号館	鉄骨鉄筋コンクリート造地下1階地上7階建	5254.30㎡
2 1号館	鉄骨鉄筋コンクリート造10階建	3346.91㎡
3 3号館	鉄骨鉄筋コンクリート造3階建	2377.15㎡
4 4号館	鉄骨鉄筋コンクリート造地下1階地上3階建	1892.00㎡
5 2号館	鉄骨鉄筋コンクリート造4階建	1884.26㎡
6 コリドー棟	鉄骨鉄筋コンクリート造2階建	483.73㎡
7 守衛室	鉄骨鉄筋コンクリート造既設根平屋建	9.9㎡
8 ポンプ室	コンクリートブロック造スレート葺平屋建	16.07㎡
9 6号館	鉄骨鉄筋コンクリート造2階建一部地下1階	1229.10㎡

